Bodenplatte, Zulage - Achse 1-7/A-D, untere Lage

M 1:50

Plan hat Gültigkeit mit:
Grundbewehrung - untere Lage
Grundbewehrung - obere Lage
Zulage - obere Lage

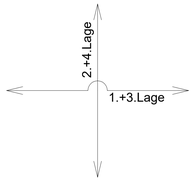

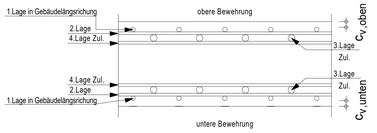

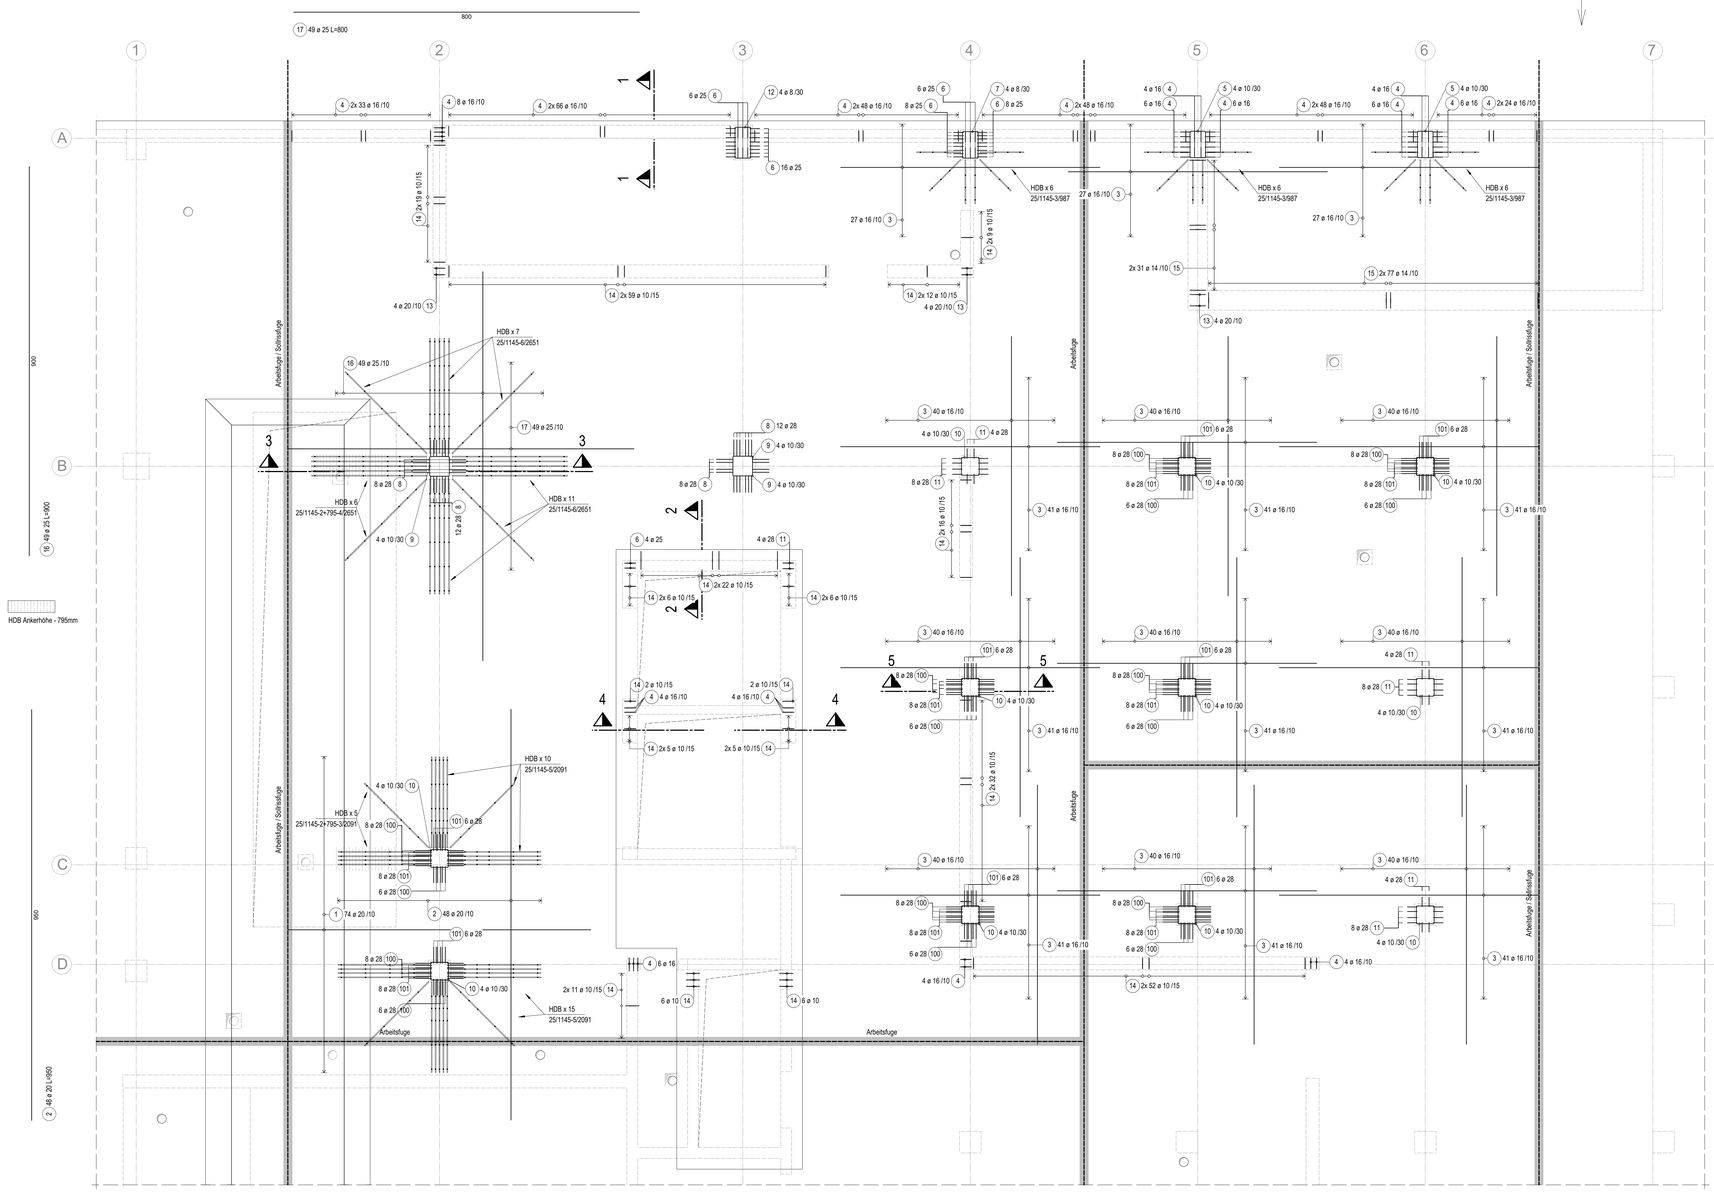

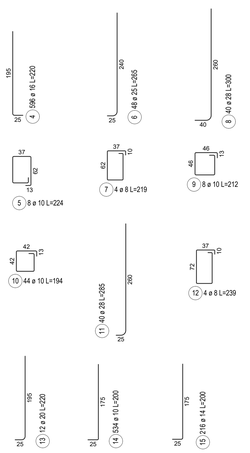

Schnitt 1-1

M 1:25

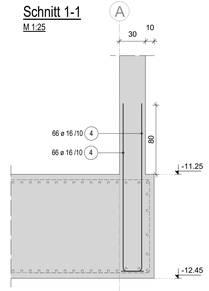

Schnitt 2-2

M 1:25

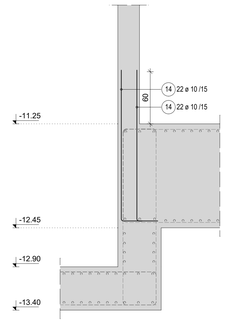

Schnitt 3-3

M 1:25

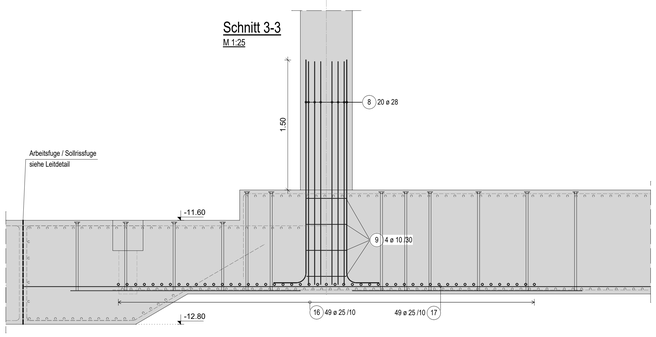

Schnitt 4-4

M 1:25

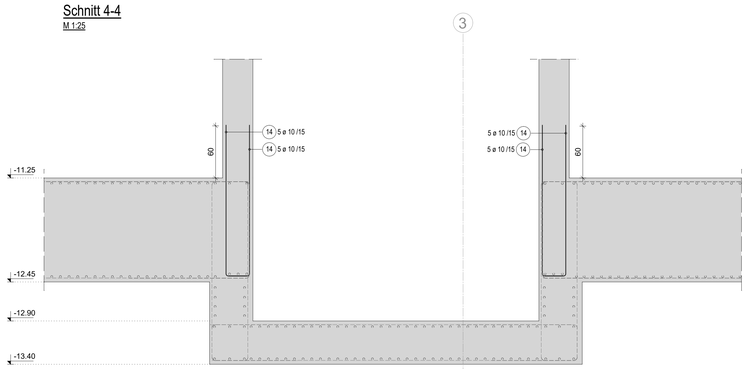

Lenton Standardmuffen
EL28A12

Schnitt 5-5
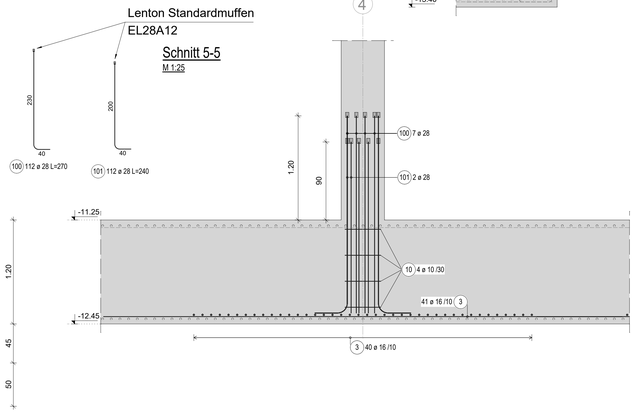
M 1:25